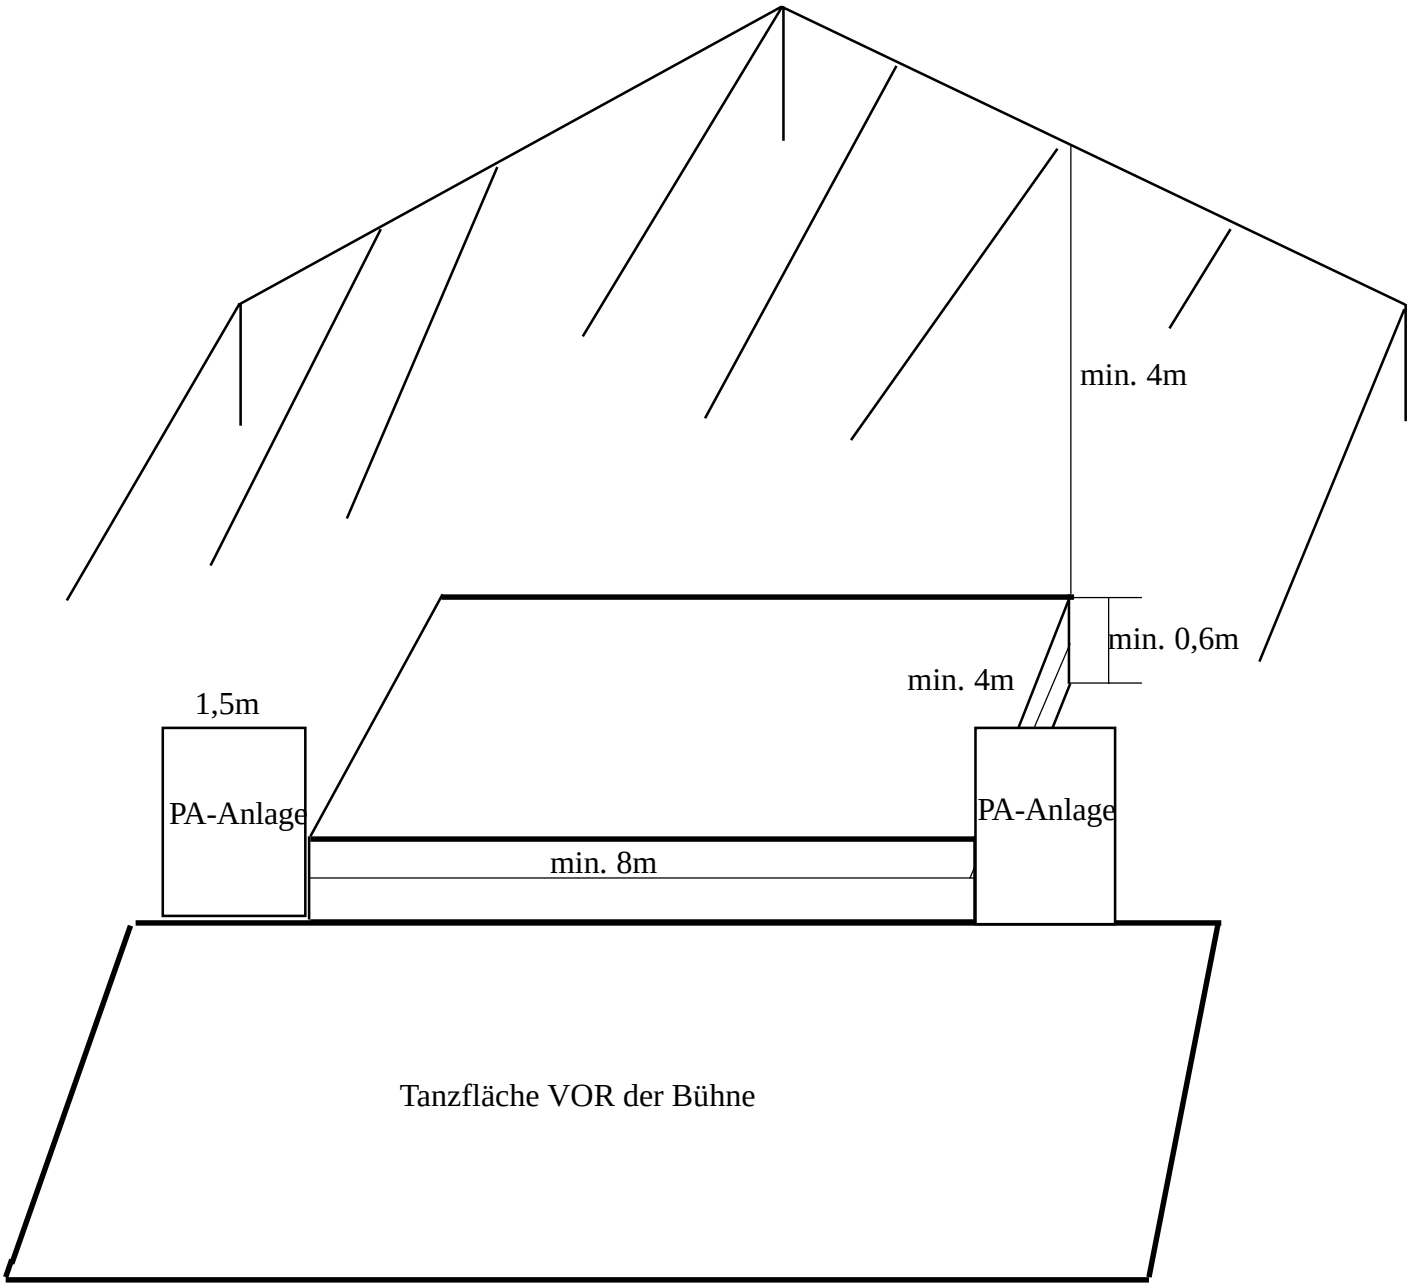
min. 4m
min. 0,6m
min. 4m
1,5m
PA-Anlage
PA-Anlage
min. 8m
Tanzfläche VOR der Bühne